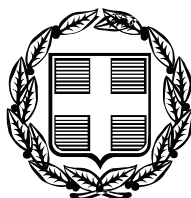


ΕΦΗΜΕΡΙΣ ΤΗΣ ΚΥΒΕΡΝΗΣΕΩΣ

ΤΗΣ ΕΛΛΗΝΙΚΗΣ ΔΗΜΟΚΡΑΤΙΑΣ

ΤΕΥΧΟΣ ΤΕΤΑΡΤΟ **Αρ. Φύλλου 42**

6 Φεβρουαρίου 2009

ΠΕΡΙΕΧΟΜΕΝΑ

ΑΠΟΦΑΣΕΙΣ

ΑΠΟΦΑΣΕΙΣ

Αριθμ. 5636/π.ε. (1)

Κήρυξη ως αναδασωτέας έκτασης εμβαδού 2,220 στρ. στη θέση «Συμβολή των οδών Αλιφείρας και Λ. Λαυρίου» Περιφέρειας του Δήμου Γλ. Νερών του Νομού Αττικής, η οποία κάηκε από την πυρκαγιά μεταξύ των μηνών Ιουλίου - Αυγούστου 2008.

Ο ΓΕΝΙΚΟΣ ΓΡΑΜΜΑΤΕΑΣ ΠΕΡΙΦΕΡΕΙΑΣ ΑΤΤΙΚΗΣ

Έχοντας υπόψη:

1. Τις διατάξεις:

α) Του άρθρου 117 Παρ. 3 του Συντάγματος της Ελλάδος.

β) Του ν. 3200/1955 «περί διοικητικής αποκεντρώσεως» όπως αυτές τροποποιήθηκαν μεταγενέστερα.

γ) Του ν. 2503/1997 «Διοίκηση, οργάνωση, στελέχωση της Περιφέρειας κ.λπ.»

δ) Του ν. 998/1979 «Περί προστασίας των Δασών και των Δασικών εν γένει εκτάσεων της Χώρας και ειδικότερα:

δα) Του άρθρου 41 παρ. 1

δβ) Του άρθρου 38 παρ. 1

ε) Την υπ' αριθμ. 160417/1180/9.7.1980 εγκύκλιο δ/γή του Υ. Γεωργίας.

ζ) Του ν. 3208/2003 «Περί προστασίας δασικών οικοσυστημάτων κτλ»

2. Την υπ' αριθμ. 9023/30.10.2008 πρόταση του αρμοδίου Δασαρχείου Πεντέλης σχετικά με την κήρυξη ως αναδασωτέας της αναφερόμενης στο θέμα έκτασης, αποφασίζουμε:

Κηρύσσουμε ως αναδασωτέα Δημόσια δασική έκταση εμβαδού 2,220 στρ. (δύο στρεμμάτων και διακοσίων είκοσι χιλιοστών του στρέμματος) που βρίσκεται στην θέση «Συμβολή των οδών Αλιφείρας και Λ. Λαυρίου» Περιφέρειας του Δήμου Γλ. Νερών του Νομού Αττικής, η οποία απεικονίζεται με στοιχεία οριογραμμής «Α, Β, Γ, Δ, Ε, Ζ, Η, Α» στο προσαρτημένο στη παρούσα Απόφαση μας διάγραμμα, η οποία αποτελεί αναπόσπαστο μέρος αυτής και έχει όρια:

Ανατολικά: Με Δημόσια δασική έκταση και οδό Αλιφείρας

Δυτικά: Με μη Δημόσια δασική έκταση

Βόρεια: Με Δημόσια δασική έκταση

Νότια: Με Δημόσια δασική έκταση

Σκοποί της κήρυξης της ανωτέρω έκτασης ως αναδασωτέας είναι, η διατήρηση του δασικού χαρακτήρα αυτής, ο αποκλεισμός διάθεσης της για άλλη χρήση και η αποκατάσταση της καταστραφείσης από την πυρκαγιά μεταξύ των μηνών Ιουλίου - Αυγούστου 2008 δασικής βλάστησης αποτελούμενης από Χαλέπιο Πεύκη >25%, αποτελούσης τμήμα ευρύτερης και μεγαλύτερης των 3,00 στρεμμάτων έκτασης δασικού χαρακτήρα.

Η απόφαση αυτή να δημοσιευθεί στην Εφημερίδα της Κυβερνήσεως.

Αγία Παρασκευή, 12 Ιανουαρίου 2009

Ο Γενικός Γραμματέας Περιφέρειας
ΧΑΡΑΛΑΜΠΟΣ ΜΑΝΙΑΤΗΣ

ΑΠΟΣΠΑΣΜΑ ΧΑΡΤΗ

ΑΡ.ΦΥΛΛΟΥ 6466/7
Κ.Α. 1159938981 και 1159938983
ΚΛΙΜΑΚΑ 1:5000

ΠΡΟΣΑΡΤΑΤΑΙ
Στην αριθ. 5436/1.2.09
απόφασή μας
Αγ. Παρασκευή 12-1-09
Ο Γεν. Γραμματέας
Περιφέρειας Αττικής
Σ.Υ

ΧΑΡΑΛΑΜΠΟΣ ΜΑΝΙΑΤΗΣ
Ακριβές Αντίγραφο
Αγ. Παρασκευή 20.1.09
Ο Υπάλληλος Εκπαιδευσης

ΔΗΜΟΣΙΑ ΔΑΣΙΚΗ ΕΚΤΑΣΗ
Ευάγ. Τσακωνιάτης
β' οδος Αλιφείρα
ΔΗΜΟΣΙΑ ΔΑΣΙΚΗ ΕΚΤΑΣΗ

ΤΟΠΟΓΡΑΦΙΚΟ ΔΙΑΓΡΑΜΜΑ

Έκτασης που κάηκε από πυρκαγιά
μεταξύ Ιουλίου και Αυγούστου 2008
Θέση: οδός Αλιφείρας και Λ.Λαυρίου
Δήμος: Γλ.Νερών
Εμβαδόν έκτασης: 2,220στρ.
Κλίμακα 1:1250

Κορωπί 09/09/2008
Η Δασονόμος

Ντίνα Ζωή
Δασοπόνος

ΠΡΟΣΑΡΤΑΤΑΙ
Εις την υπ' αριθ. 9023/30-10-08
πρόταση του Δασαρχείου Πεντέλης
Γέρακας 30/10/2008
Ο
Δασάρχης

Α. Καλπαξίδης
Δασολόγος

ΕΘΝΙΚΟ ΤΥΠΟΓΡΑΦΕΙΟ
Για τεχνικούς λόγους στο σχεδιάγραμμα, έγινε σμίκρυνση, κατά ποσοστό 83%

Αριθμ. 6174/π.ε. (2)

Κήρυξη ως αναδασωτέας έκτασης εμβαδού 0,153 στρ. στη θέση «Συμβολή των οδών Καραολή Δημητρίου & Ανατολής» Περιφέρειας Δήμου Χολαργού του Νομού Αττικής, που κάηκε από την πυρκαγιά της 29.6.2008.

Ο ΓΕΝΙΚΟΣ ΓΡΑΜΜΑΤΕΑΣ ΠΕΡΙΦΕΡΕΙΑΣ ΑΤΤΙΚΗΣ

Έχοντας υπόψη:

1. Τις διατάξεις:

α) Του άρθρου 117 Παρ. 3 του Συντάγματος της Ελλάδος.

β) Του ν. 3200/1955 «περί διοικητικής αποκεντρώσεως» όπως αυτές τροποποιήθηκαν μεταγενέστερα.

γ) Του ν. 2503/1997 «Διοίκηση, οργάνωση, στελέχωση της Περιφέρειας κ.λπ»

δ) Του ν. 998/1979 «Περί προστασίας των Δασών και των Δασικών εν γένει εκτάσεων της Χώρας και ειδικότερα:

δα) Του άρθρου 41 παρ. 1

δβ) Του άρθρου 38 παρ. 1

ε) Την υπ' αριθμ. 160417/1180/8.7.80 εγκύκλιο δ/γή του Υπ. Γεωργίας «περί κηρύξεως ως αναδασωτέων καταστραφέντων εκτάσεων κλπ».

ζ) Του ν. 3208/2003 «Περί προστασίας δασικών οικοσυστημάτων κτλ».

2. Τις υπ' αριθμ. 7138/3.9.2008 και 10153/28.11.2008 προτάσεις του αρμοδίου Δασαρχείου Πεντέλης σχετικά με την κήρυξη ως αναδασωτέας της αναφερόμενης στο θέμα έκτασης, αποφασίζουμε:

Κηρύσσουμε ως αναδασωτέα ιδιωτική δασική έκταση (δάσος), που σύμφωνα με το ν.δ. 303/5.2.1974 ανήκει στο Τ.Ε.Θ.Α, εμβαδού 0,153στρ. (εκατόν πενήντα τριών χιλιοστών του στρέμματος) που βρίσκεται στην θέση «Συμβολή των οδών Καραολή Δημητρίου &Ανατολής» Περιφέρειας Δήμου Χολαργού του Νομού Αττικής, η οποία απεικονίζεται με στοιχεία οριογραμμής «1, 2, 3, 1» στο προσαρτημένο στη παρούσα Απόφαση μαςδιάγραμμα, το οποίο αποτελεί αναπόσπαστο μέρος αυτής και έχει όρια:

Ανατολικά: Με δασική έκταση.

Δυτικά: Με δασική έκταση.

Βόρεια: Με δασική κταση.

Νότια: Με δασική έκταση.

Σκοποί της κήρυξης της ανωτέρω έκτασης ως αναδασωτέας είναι, η διατήρηση του δασικού χαρακτήρα αυτής, ο αποκλεισμός διάθεσης της για άλλη χρήση και η αποκατάσταση της καταστραφείσης κατά την πυρκαγιά της 29.6.2008 δασικής βλάστησης αποτελούμενης από Χαλέπιο Πεύκη, πουρνάρι, αγριελιές με ποσοστό κάλυψης >25%, αποτελούσης τμήμα ευρύτερης και μεγαλύτερης των 3,00 στρεμμάτων έκτασης δασικού χαρακτήρα.


Η απόφαση αυτή να δημοσιευθεί στην Εφημερίδα της Κυβερνήσεως.

Αγία Παρασκευή, 12 Ιανουαρίου 2009

Ο Γενικός Γραμματέας Περιφέρειας
ΧΑΡΑΛΑΜΠΟΣ ΜΑΝΙΑΤΗΣ

Απόσπασμα Πινακίδας Γ.Υ.Σ
Αρ. Φύλλου 6455/2 Κλίμακα = 1:5000



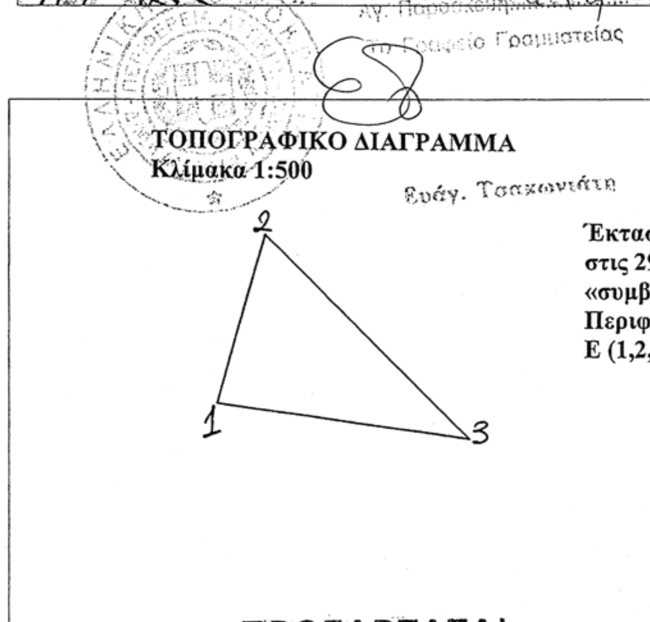

ΧΑΡΑΛΑΜΠΟΣ ΜΑΝΙΑΤΗΣ

Έκταση με στοιχεία (1,2,3) που κάηκε
στις 29-06-2008 στη θέση:
«συμβολή των οδών Καραολή Δημητρίου και Ανατολής»
Περιφερείας του Δήμου Χολαργού.
Ε (1,2,3) = 153τ.μ.

ΕΘΝΙΚΟ ΤΥΠΟΓΡΑΦΕΙΟ
Για τεχνικούς λόγους στο σχεδιάγραμμα, έγινε σμίκρυνση, κατά ποσοστό 79%

ΓΕΡΑΚΑΣ 01-08-2008
Η Συντάξασα

ΜΑΡΙΑ Β. ΑΡΙΔΑ
Δασοπόνος

ΠΡΟΣΑΡΤΑΤΑΙ
Είς την υπ' αριθ. 10153/2008
πρόταση.. του Δασαρχείου Πεντέλης
Γέρακας 28/11/2008
Ο
Δασάρχης
Τ.Υ.Σ
Α. Καλπαξίδης
Δασολόγος

ΑΚΡΙΒΕΣ ΑΝΤΙΓΡΑΦΟ
ΓΕΡΑΚΑΣ 28-11-2008
ΕΚ ΤΗΣ ΓΡΑΜΜΑΤΕΙΑΣ

Αριθμ. 101014/4595 (3)

Επικύρωση καθορισμού οριογραμμών υδατορέματος στην κτηματική περιοχή του «Πεδίον Βολής» του Δ. Φλώρινας, του Ν. Φλώρινας.

Ο ΓΕΝΙΚΟΣ ΓΡΑΜΜΑΤΕΑΣ ΠΕΡΙΦΕΡΕΙΑΣ
ΔΥΤΙΚΗΣ ΜΑΚΕΔΟΝΙΑΣ

Έχοντας υπόψη :

1. Τις διατάξεις του άρθρου 5 του ν. 3010/2002 (Φ.Ε.Κ. 91/Α) με το οποίο ρυθμίζονται θέματα καθορισμού οριογραμμών ρεμάτων και την παράγραφος 3β, με την οποία ορίζεται ότι η επικύρωση του καθορισμού των οριογραμμών γίνεται με απόφαση του Γενικού Γραμματέα της οικείας Περιφέρειας.

2. Την υπ' αριθμ. 3046/304/89 (ΦΕΚ 59 Δ΄)/3.2.1989 απόφαση του αναπληρωτή Υπουργού ΠΕ.ΧΩ.Δ.Ε., «Κτιριοδομικός Κανονισμός» και ειδικότερα τις διατάξεις του άρθρου 6 αυτού, σχετικά με την δόμηση κοντά σε ρέματα, όπως ισχύει σήμερα.

3. Τις διατάξεις του ν. 2503/1997 (Φ.Ε.Κ. 107 Α΄) «Διοίκηση, οργάνωση, στελέχωση της Περιφέρειας κλπ».

4. Την υπ' αριθμ. 228/2008 απόφαση του Δημοτικού Συμβουλίου Φλώρινας με την οποία γνωμοδοτεί θετικά ως προς την οριοθέτηση των Υδατορέματος, στην περιοχή «Πεδίου Βολής», Δήμου Φλώρινας, του Ν. Φλώρινας.

5. Την υπ' αριθμ. 92497/6292/12.9.2008 απόφαση του Γενικού Γραμματέα της Περ.Δυτικής Μακεδονίας της Δ/νσης Τοπ.Αυτοδιοίκησης & Διοίκησης Ν.Φλώρινας.

6. Το υπ' αριθμ. 2484/24.9.2008 απόφαση οριοθέτησης υδατορέματος της Δ/νσης Τεχν. Υπηρ. Ν.Α. Φλώρινας.

7. Το από τον Μάιο του 2008 τοπογραφικό διάγραμμα, κλίμακας 1:500, στο συνολικό μήκος του υδατορέματος (W1,W2,W3,....,W12,W13 νότιο όριο ρέματος και W14,W15,... W23,W24 βόρειο όριο ρέματος) και εκατέρωθεν της βαθιάς γραμμής του υδατορέματος (στο χώρο επέμβασης) εξαρτημένα, από κρατικό δίκτυο συντεταγμένων (γεωδαιτικό σύστημα Ε.Γ.Σ.Α 87). Το τοπογραφικό συντάχθηκε από τον κ.Σουλίδη Α.Χρήστο Τοπογράφο Μηχανικό, ελέγχθηκε και θεωρήθηκε από τον κ.Βασίλειο Μήσια Πολιτικό Μηχανικό , Δ/ντή της Δ/νσης Τεχν. Υπηρ. Ν. Α. Φλώρινας, αποφασίζουμε:

Επικυρώνουμε τις καθορισθείσες οριογραμμές του υδατορέματος όπως φαίνονται με κόκκινο χρώμα στο από τον Μάιο του 2008 τοπογραφικό διάγραμμα, κλίμακας 1:500, στο συνολικό μήκος του υδατορέματος (W1,W2,W3, ... W12,W13 νότιο όριο ρέματος και W14,W15,...W23,W24 βόρειο όριο ρέματος) και εκατέρωθεν της βαθιάς μπλε γραμμής του υδατορέματος (στο χώρο επέμβασης) εξαρτημένα, από κρατικό δίκτυο συντεταγμένων (γεωδαιτικό σύστημα Ε.Γ.Σ.Α 87). Το τοπογραφικό συντάχθηκε από τον Σουλίδη Α. Χρήστο Τοπογράφο Μηχανικό, ελέγχθηκε και θεωρήθηκε από τον Βασίλειο Μήσια Πολιτικό Μηχανικό , Δ/ντή της Δ/νσης Τεχν. Υπηρ. Ν.Α.Φλώρινας και συνοδεύει την παρούσα απόφαση επικύρωσης.


Η ισχύς της παρούσης απόφασης αρχίζει από την δημοσίευση της στην εφημερίδα της Κυβερνήσεως.


Η απόφαση αυτή με το τοπογραφικό διάγραμμα να δημοσιευθούν στην Εφημερίδα της Κυβερνήσεως.

Κοζάνη, 26 Ιανουαρίου 2009

Ο Γενικός Γραμματέας Περιφέρειας

ΑΝΔΡΕΑΣ ΛΕΟΥΔΗΣ

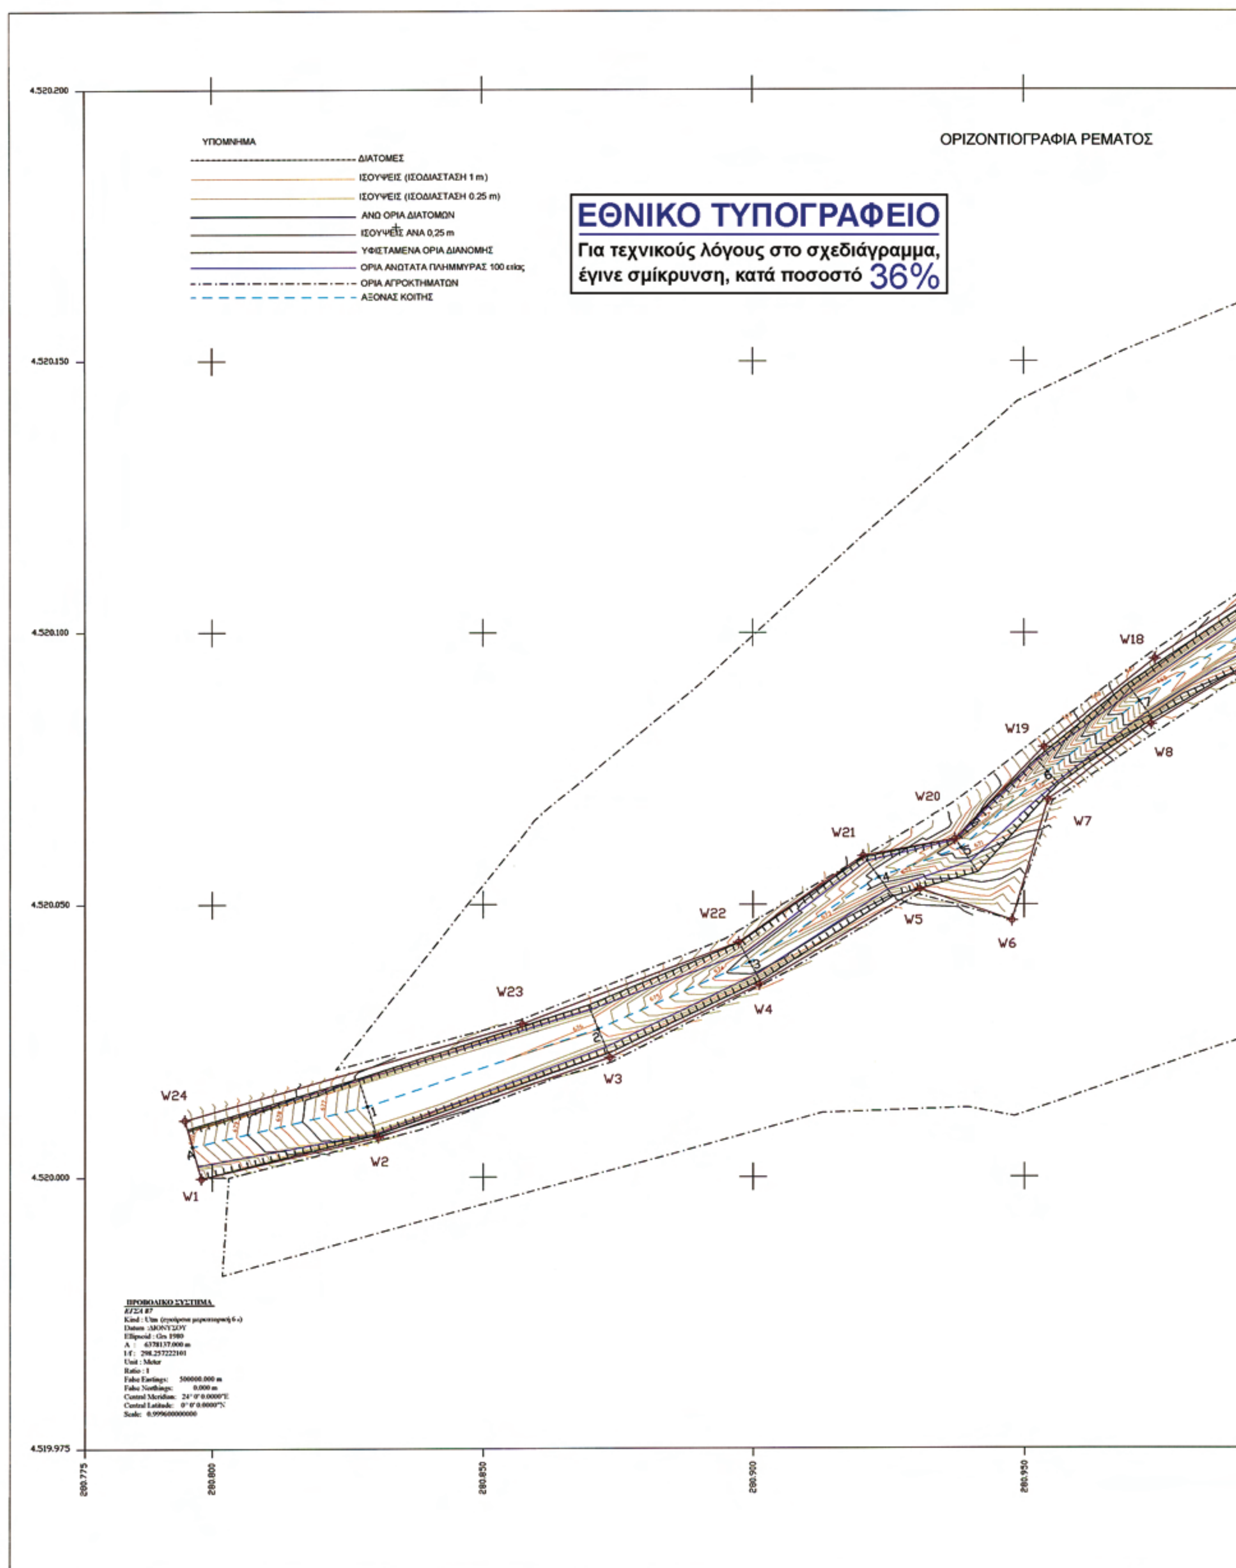
ΟΡΙΖΟΝΤΙΟΓΡΑΦΙΑ ΡΕΜΑΤΟΣ
ΥΠΟΜΝΗΜΑ
ΔΙΑΤΟΜΕΣ
ΙΣΟΥΨΕΙΣ (ΙΣΟΔΙΑΣΤΑΣΗ 1 m)
ΙΣΟΥΨΕΙΣ (ΙΣΟΔΙΑΣΤΑΣΗ 0.25 m)
ΑΝΩ ΟΡΙΑ ΔΙΑΤΟΜΩΝ
ΙΣΟΥΨΕΙΣ ΑΝΑ 0,25 m
ΥΦΙΣΤΑΜΕΝΑ ΟΡΙΑ ΔΙΑΝΟΜΗΣ
ΟΡΙΑ ΑΝΩΤΑΤΑ ΠΛΗΜΜΥΡΑΣ 100 ετίας
ΟΡΙΑ ΑΓΡΟΚΤΗΜΑΤΩΝ
ΑΞΟΝΑΣ ΚΟΙΤΗΣ
ΕΘΝΙΚΟ ΤΥΠΟΓΡΑΦΕΙΟ
Για τεχνικούς λόγους στο σχεδιάγραμμα, έγινε σμίκρυνση, κατά ποσοστό 36%
4.520.200
4.520.150
4.520.100
4.520.050
4.520.000
4.519.975
280.775
280.800
280.850
280.900
280.950
W1
W2
W3
W4
W5
W6
W7
W8
W18
W19
W20
W21
W22
W23
W24
ΠΡΟΒΟΛΙΚΟ ΣΥΣΤΗΜΑ
ΕΓΣΑ 87
Kind : Utm
Datum :ΔΙΟΝΥΣΟΥ
Ellipsoid : Grs 1980
A : 6378137.000 m
1/f : 298.257222101
Unit : Meter
Ratio : 1
False Eastings: 500000.000 m
False Northings: 0.000 m
Central Meridian: 24° 0' 0.0000"E
Central Latitude: 0° 0' 0.0000"N
Scale: 0.999600000000

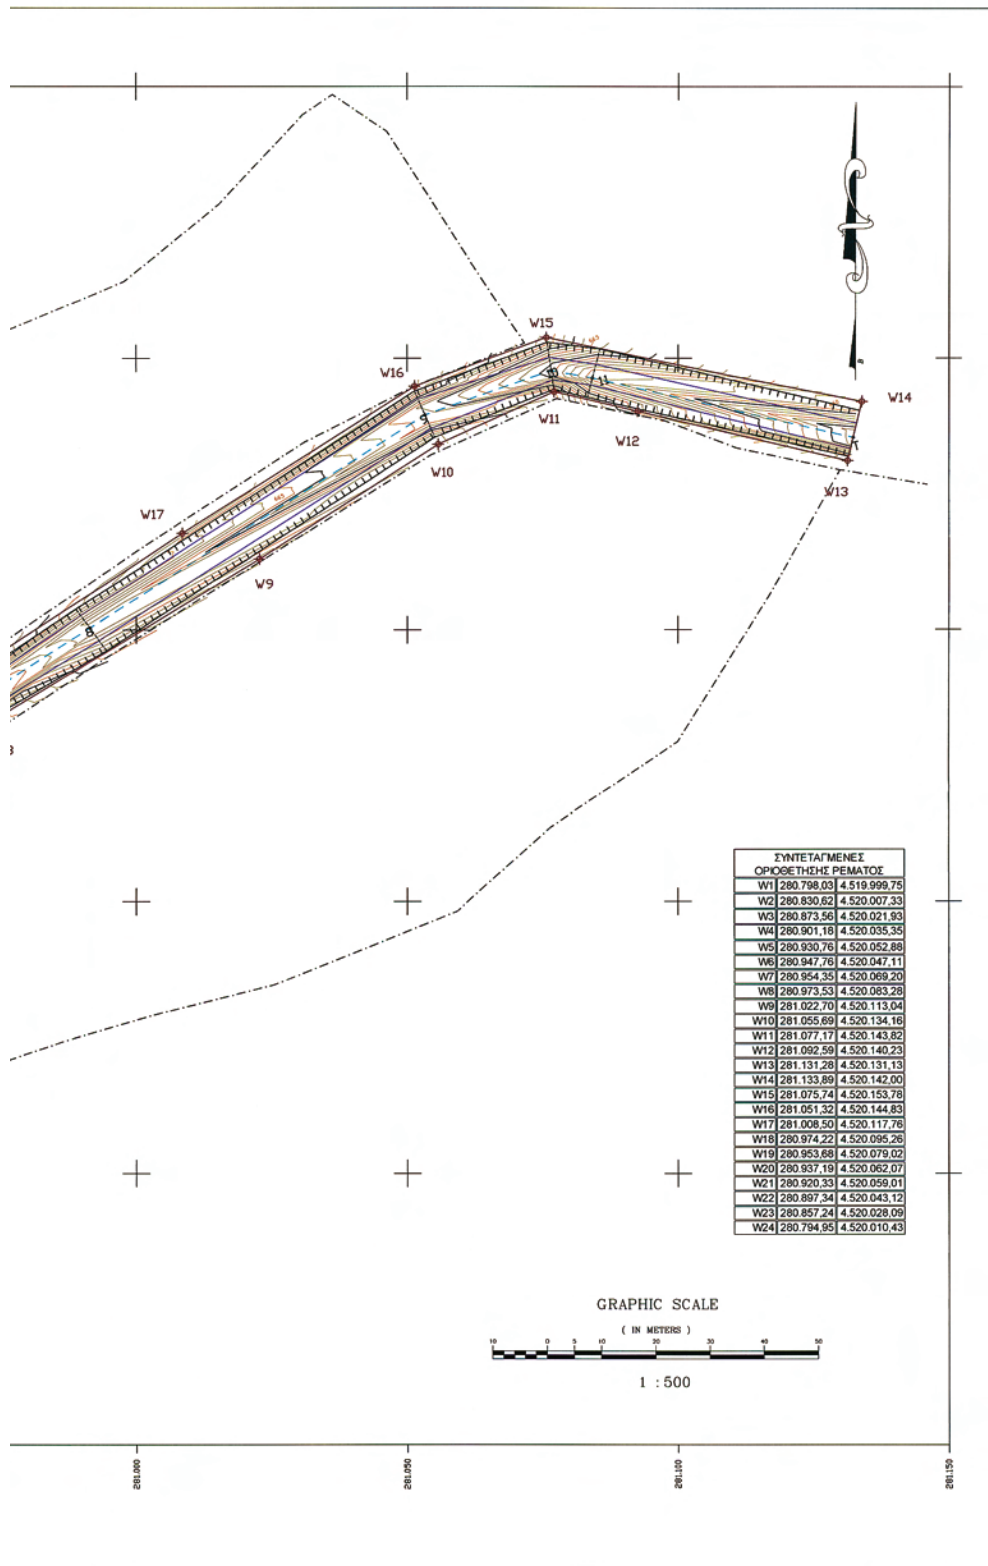

ΣΥΝΤΕΤΑΓΜΕΝΕΣ ΟΡΙΟΘΕΤΗΣΗΣ ΡΕΜΑΤΟΣ		
W1	280.798,03	4.519.999,75
W2	280.830,62	4.520.007,33
W3	280.873,56	4.520.021,93
W4	280.901,18	4.520.035,35
W5	280.930,76	4.520.052,88
W6	280.947,76	4.520.047,11
W7	280.954,35	4.520.069,20
W8	280.973,53	4.520.083,28
W9	281.022,70	4.520.113,04
W10	281.055,69	4.520.134,16
W11	281.077,17	4.520.143,82
W12	281.092,59	4.520.140,23
W13	281.131,28	4.520.131,13
W14	281.133,89	4.520.142,00
W15	281.075,74	4.520.153,78
W16	281.051,32	4.520.144,83
W17	281.008,50	4.520.117,76
W18	280.974,22	4.520.095,26
W19	280.953,68	4.520.079,02
W20	280.937,19	4.520.062,07
W21	280.920,33	4.520.059,01
W22	280.897,34	4.520.043,12
W23	280.857,24	4.520.028,09
W24	280.794,95	4.520.010,43

Συνοδεύει την με αριθμ. 10.1014/4595/26-01-2009
Απόφαση Γενικού Γραμματέα
Περιφέρειας Δυτ. Μακεδονίας

ΕΘΕΩΡΗΘΗ
Ο Δ/ντής Δ.Τ.Υ.Ν.Α. Φλώρινας
ΜΗΣΙΑΣ ΒΑΣΙΛΕΙΟΣ
Πολ. Μηχ/κός με Α' βαθμό

Ο Συντάκτης
Φλώρινα, 28/05/08

ΣΟΥΛΙΔΗΣ ΑΛΕΞ. ΧΡΗΣΤΟΣ
ΑΓΡΟΝΟΜΟΣ ΤΟΠΟΓΡΑΦΟΣ ΜΗΧΑΝΙΚΟΣ
ΤΗΛ. 23850 26776 ΚΙΝ. 6948 379838
Δ.Ο.Υ. ΦΛΩΡΙΝΑΣ

ΚΑΛΦΑΣ ΓΕΩΡΓ. ΔΗΜΗΤΡΙΟΣ
ΔΑΣΟΛΟΓΟΣ - ΠΕΡΙΒΑΛΛΟΝΤΟΛΟΓΟΣ
ΑΡ. ΜΗΤΡ. ΓΕΩΤ. Ε.Ε. 2-2573
ΚΟΝΤΟΠΟΥΛΟΥ 37 - ΦΛΩΡΙΝΑ
ΤΗΛ. 23850-22096 FAX 23850-23799
ΚΙΝ. 6977-881859
ΔΟΥ ΦΛΩΡΙΝΑΣ

ΕΘΝΙΚΟ ΤΥΠΟΓΡΑΦΕΙΟ

ΕΦΗΜΕΡΙΣ ΤΗΣ ΚΥΒΕΡΝΗΣΕΩΣ

ΠΕΡΙΦΕΡΕΙΑΚΑ ΓΡΑΦΕΙΑ ΠΩΛΗΣΗΣ Φ.Ε.Κ.

ΘΕΣΣΑΛΟΝΙΚΗ - Βασ. Όλγας 227 **23104 23956**
ΠΕΙΡΑΙΑΣ - Ευριπίδου 63 **210 4135228**
ΠΑΤΡΑ - Κορίνθου 327 **2610 638109**
ΙΩΑΝΝΙΝΑ - Διοικητήριο **26510 87215**
ΚΟΜΟΤΗΝΗ - Δημοκρατίας 1 **25310 22858**
ΛΑΡΙΣΑ - Διοικητήριο **2410 597449**
ΚΕΡΚΥΡΑ - Σαμαρά 13 **26610 89122**
ΗΡΑΚΛΕΙΟ - Πεδιάδος 2 **2810 300781**
ΜΥΤΙΛΗΝΗ - Πλ. Κωνσταντινουπόλεως 1 **22510 46654**

ΤΙΜΗ ΠΩΛΗΣΗΣ ΦΥΛΛΩΝ ΤΗΣ ΕΦΗΜΕΡΙΔΟΣ ΤΗΣ ΚΥΒΕΡΝΗΣΕΩΣ

Σε έντυπη μορφή

- Για τα Φ.Ε.Κ. από 1 μέχρι 16 σελίδες σε 1 €, προσαυξανόμενη κατά 0,20 € για κάθε επιπλέον οκτασέλιδο ή μέρος αυτού.
- Για τα φωτοαντίγραφα Φ.Ε.Κ. σε 0,15 € ανά σελίδα.

Σε μορφή DVD/CD

Τεύχος	Ετήσια έκδοση	Τριμηνιαία έκδοση	Μηνιαία έκδοση
Α΄	150 €	40 €	15 €
Β΄	300 €	80 €	30 €
Γ΄	50 €	-	-
Υ.Ο.Δ.Δ.	50 €	-	-
Δ΄	110 €	30 €	-

Τεύχος	Ετήσια έκδοση	Τριμηνιαία έκδοση	Μηνιαία έκδοση
Α.Α.Π.	110 €	30 €	-
Ε.Β.Ι.	100 €	-	-
Α.Ε.Δ.	5 €	-	-
Δ.Δ.Σ.	200 €	-	20 €
Α.Ε. - Ε.Π.Ε. και **Γ.Ε.ΜΗ.**	-	-	100 €

- Η τιμή πώλησης μεμονωμένων Φ.Ε.Κ. σε μορφή cd-rom από εκείνα που διατίθενται σε ψηφιακή μορφή και μέχρι 100 σελίδες, σε 5 € προσαυξανόμενη κατά 1 € ανά 50 σελίδες.
- Η τιμή πώλησης σε μορφή cd-rom/dvd, δημοσιευμάτων μιας εταιρείας στο τεύχος Α.Ε.-Ε.Π.Ε. και Γ.Ε.ΜΗ. σε 5 € ανά έτος.

ΠΑΡΑΓΓΕΛΙΑ ΚΑΙ ΑΠΟΣΤΟΛΗ Φ.Ε.Κ.: Τηλεφωνικά: 210 4071010 - fax: 210 4071010 - internet: http://www.et.gr

ΕΤΗΣΙΕΣ ΣΥΝΔΡΟΜΕΣ Φ.Ε.Κ.

Τεύχος	Έντυπη μορφή	Ψηφιακή Μορφή
Α΄	225 €	190 €
Β΄	320 €	225 €
Γ΄	65 €	Δωρεάν
Υ.Ο.Δ.Δ.	65 €	Δωρεάν
Δ΄	160 €	80 €
Α.Α.Π.	160 €	80 €
Ε.Β.Ι.	65 €	33 €

Τεύχος	Έντυπη μορφή	Ψηφιακή Μορφή
Α.Ε.Δ.	10 €	Δωρεάν
Α.Ε. - Ε.Π.Ε. και **Γ.Ε.ΜΗ.**	2.250 €	645 €
Δ.Δ.Σ.	225 €	95 €
Α.Σ.Ε.Π.	70€	Δωρεάν
Ο.Π.Κ.	-	Δωρεάν
Α΄+ Β΄+ Δ΄ + Α.Α.Π.	-	450 €

- Το τεύχος Α.Σ.Ε.Π. (έντυπη μορφή) θα αποστέλλεται σε συνδρομητές ταχυδρομικά, με την επιβάρυνση των 70 €, ποσό το οποίο αφορά τα ταχυδρομικά έξοδα.
- Για την παροχή πρόσβασης μέσω διαδικτύου σε Φ.Ε.Κ. προηγουμένων ετών και συγκεκριμένα στα τεύχη: **α)** Α, Β, Δ, Α.Α.Π., Ε.Β.Ι. και Δ.Δ.Σ., η τιμή προσαυξάνεται, πέραν του ποσού της ετήσιας συνδρομής του 2007, κατά 40 € ανά έτος και ανά τεύχος και **β)** για το τεύχος Α.Ε.-Ε.Π.Ε. & Γ.Ε.ΜΗ., κατά 60 € ανά έτος παλαιότητας.

* Η καταβολή γίνεται σε όλες τις Δημόσιες Οικονομικές Υπηρεσίες (Δ.Ο.Υ.). Το πρωτότυπο διπλότυπο (έγγραφο αριθμ. πρωτ. 9067/28.2.2005 2η Υπηρεσία Επιτρόπου Ελεγκτικού Συνεδρίου) με φροντίδα των ενδιαφερομένων, πρέπει να αποστέλλεται ή να κατατίθεται στο Εθνικό Τυπογραφείο (Καποδιστρίου 34, Τ.Κ. 104 32 Αθήνα).

* Σημειώνεται ότι φωτοαντίγραφα διπλοτύπων, ταχυδρομικές Επιταγές για την εξόφληση της συνδρομής, δεν γίνονται δεκτά και θα επιστρέφονται.

* Οι οργανισμοί τοπικής αυτοδιοίκησης, τα νομικά πρόσωπα δημοσίου δικαίου, τα μέλη της Ένωσης Ιδιοκτητών Ημερησίου Τύπου Αθηνών και Επαρχίας, οι τηλεοπτικοί και ραδιοφωνικοί σταθμοί, η Ε.Σ.Η.Ε.Α., τα τριτοβάθμια συνδικαλιστικά Όργανα και οι τριτοβάθμιες επαγγελματικές ενώσεις δικαιούνται έκπτωσης πενήντα τοις εκατό (50%) επί της ετήσιας συνδρομής (τρέχον έτος + παλαιότητα).

* Το ποσό υπέρ Τ.Α.Π.Ε.Τ. [5% επί του ποσού συνδρομής (τρέχον έτος + παλαιότητα)], καταβάλλεται ολόκληρο (Κ.Α.Ε. 3512) και υπολογίζεται πριν την έκπτωση.

* Στην Ταχυδρομική συνδρομή του τεύχους Α.Σ.Ε.Π. δεν γίνεται έκπτωση.

Πληροφορίες για δημοσιεύματα που καταχωρούνται στα Φ.Ε.Κ. στο τηλ.: 210 5279000.
Φωτοαντίγραφα παλαιών Φ.Ε.Κ.: Μάρνη 8 τηλ.: 210 8220885, 210 8222924, 210 5279050.
Οι πολίτες έχουν τη δυνατότητα ελεύθερης ανάγνωσης των δημοσιευμάτων που καταχωρούνται σε όλα τα τεύχη της Εφημερίδας της Κυβερνήσεως πλην εκείνων που καταχωρούνται στο τεύχος Α.Ε.-Ε.Π.Ε και Γ.Ε.ΜΗ., από την ιστοσελίδα του Εθνικού Τυπογραφείου (www.et.gr).

Οι υπηρεσίες εξυπηρέτησης πολιτών λειτουργούν καθημερινά από 08:00 μέχρι 13:00



ΑΠΟ ΤΟ ΕΘΝΙΚΟ ΤΥΠΟΓΡΑΦΕΙΟ
ΚΑΠΟΔΙΣΤΡΙΟΥ 34 * ΑΘΗΝΑ 104 32 * ΤΗΛ. 210 52 79 000 * FAX 210 52 21 004
ΗΛΕΚΤΡΟΝΙΚΗ ΔΙΕΥΘΥΝΣΗ: http://www.et.gr – e-mail: webmaster.et@et.gr